



Standardauflagerträger

Brückenwerkstatt Dresden

2026


DB Bahnbau Gruppe

1. **System**
2. **Zulassung Standardauflagerträger**
3. **Auszug Projekte**
4. **Leistungen Brückenwerkstatt**

System

A short, thick red horizontal line is positioned below the word 'System'.

Standardauflagerträger Brückenwerkstatt Dresden

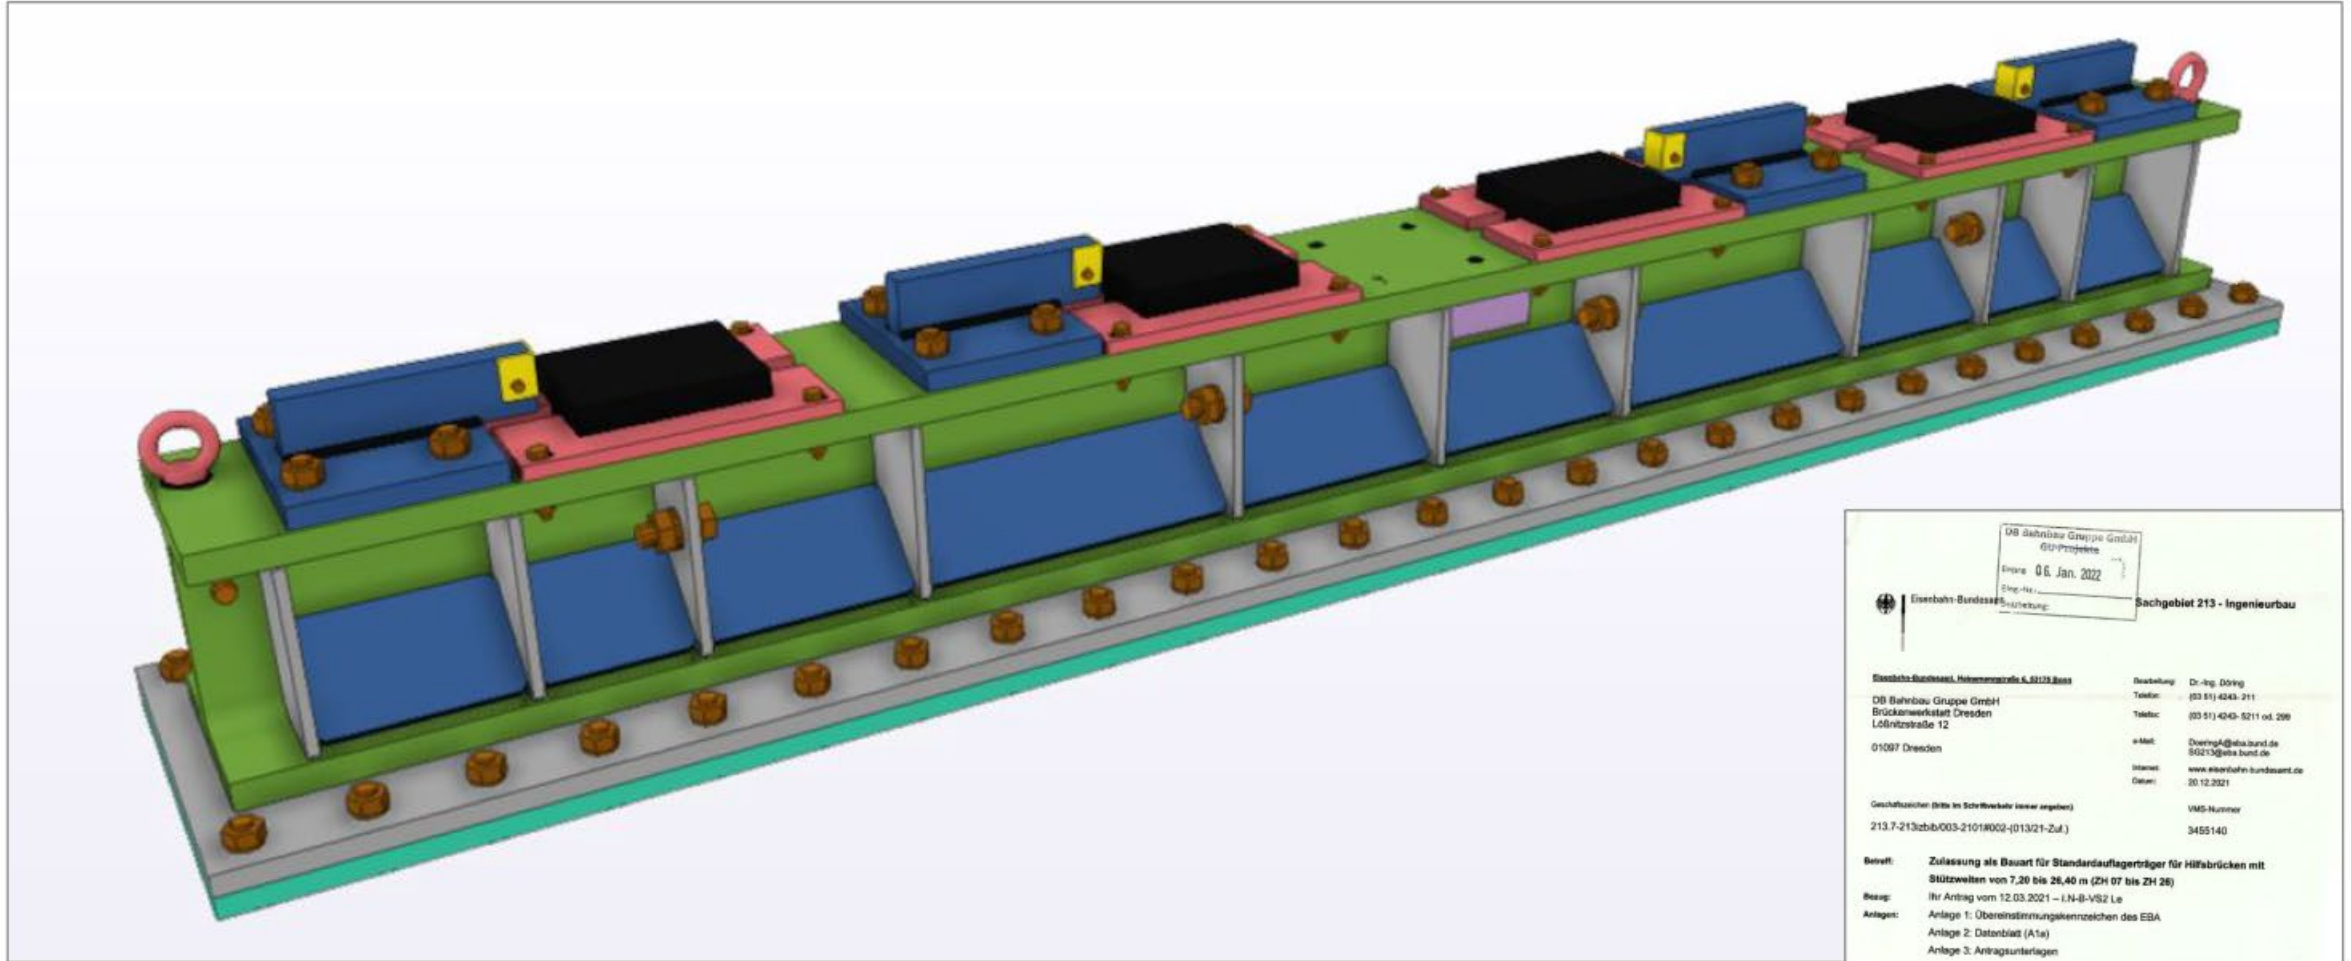

Standardauflagerträger Brückenwerkstatt Dresden

geeignet für ZH 7,2m – 26,4m



2 Schrauben pro Ziehblech
je eine an äußerer Kopfplatte

kippweiches Elastomer
selbstklebend
10x150x200

Kopfplatte Hilfsbrücke

Ziehblech

ggf. Futterholz 10/10 cm
wenn Ziehblech nicht an
Auflagerblech anliegt

Auflagerträger



Arbeitsbereich
min. 600mm

Hinterfüllbereich
nach RIL 804.4111


Arbeitsbereich für Einbau
min. 600mm

Standardauflagerträger Brückenwerkstatt Dresden




Flexibel einsetzbar auf:

A-A / Auflagerbeispiel auf Rammträger
1:25

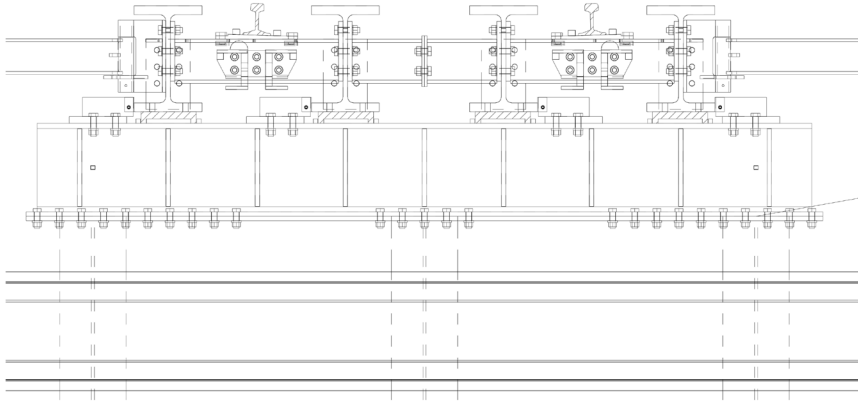

Schweißnähte
baustellenbezogen
nachweisen


A-A / Auflagerbeispiel auf Massivbau
1:25

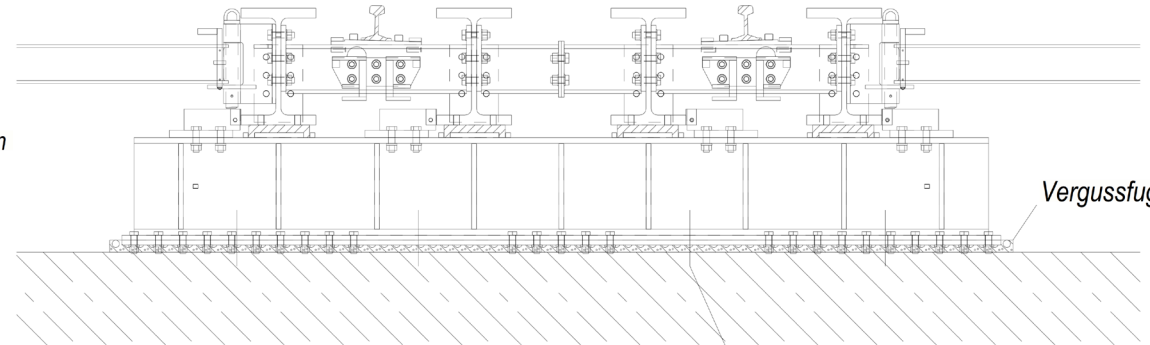

Vergussfuge (50mm)

Verankerung baustellenbezogen nachweisen

A-A / Auflagerbeispiel auf Spundwand
1:25

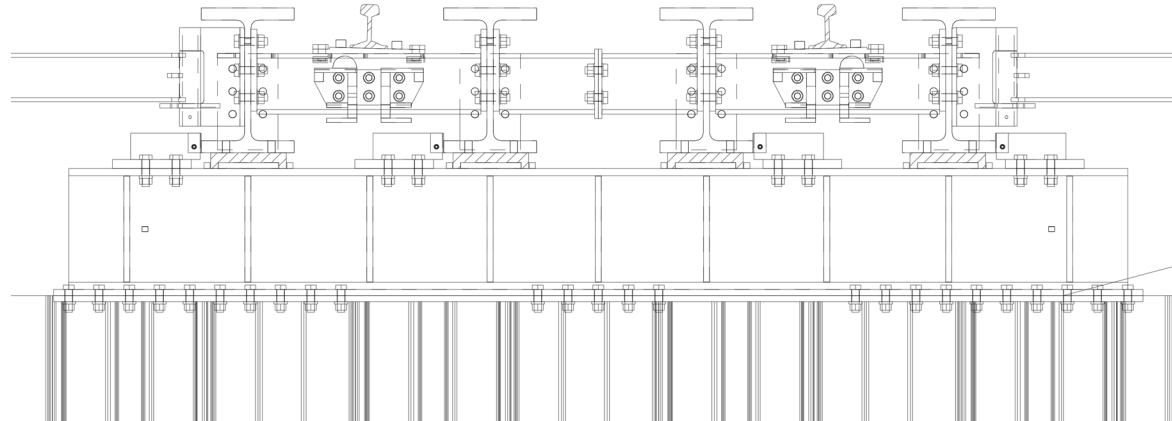


Schweißnähte
baustellenbezogen
nachweisen

Standardauflagerträger Brückenwerkstatt Dresden


ohne bis 100mm Überhöhung



Detaildarstellung $\ddot{U}=0$
Grundüberhöhung bei Übergangsbögen
1:25

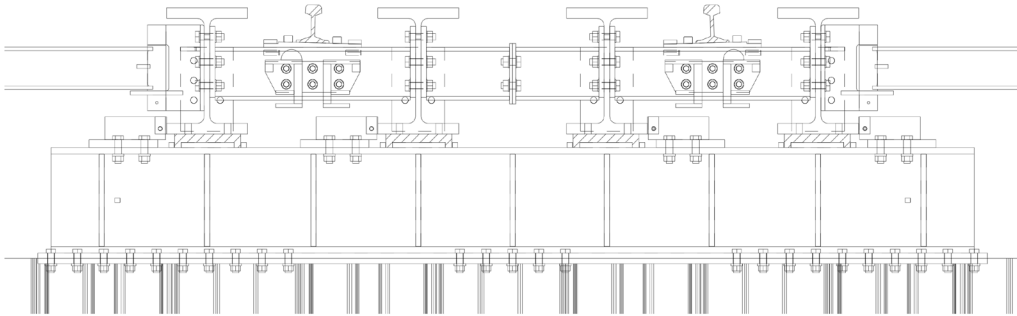

Detaildarstellung $\ddot{U}>0$ bis 100mm (150mm)
Grundüberhöhung bei Übergangsbögen
1:25

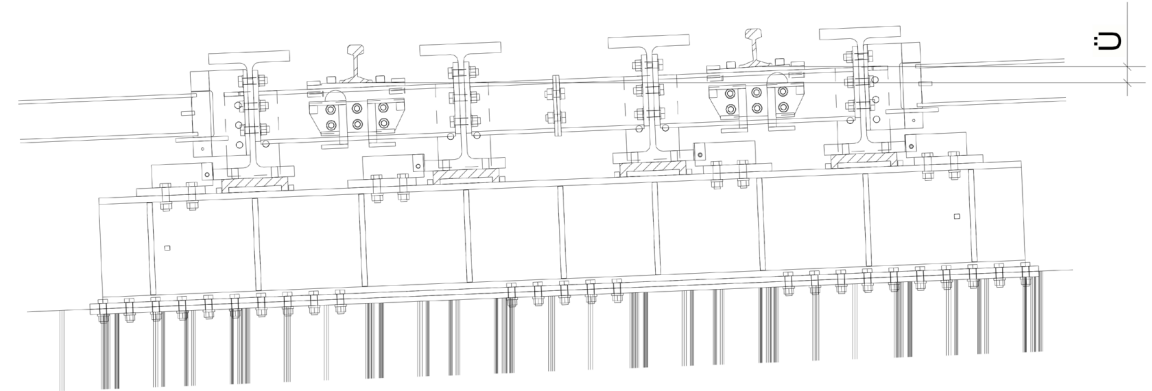

Standardauflagerträger Brückenwerkstatt Dresden



Vorteile auf einen Blick

Vorteile:

- Wiederverwendbarkeit durch modularen Aufbau mit Verschleißblech sowie geschraubten Querfesthaltungen
- Ausgleich von exzentrischen Auflagerstützungen und Toleranzen der Hilfsbrücken
- Einfache Montage durch vorhandene Anschlagösen und Systemlösung
- Einheitliche Qualitäts- und Gütenachweise
- Verfügbarkeit

Zulassung Auflagerträger

Bauartenzulassung liegt vor!




Standardauflagerträger Typ Brückenwerkstatt Dresden

- Für Hilfsbrücken ZH07 bis ZH26 entsprechend den Randbedingungen nach MM804.4110
- Für schwimmende Lagerung und stat.-best. Lagerung
- Windzone 4 berücksichtigt
- Auflagerung auf Rammträgern mit Abständen bis 1,5 m sowie auf Spundwänden, Bohrpfählen und Betonwiderlagern
- Modulare Systemkomponenten zur Höhenregulierung und Querfesthaltung



Auszug Projekte

EÜ Hämmerlingstraße in Berlin

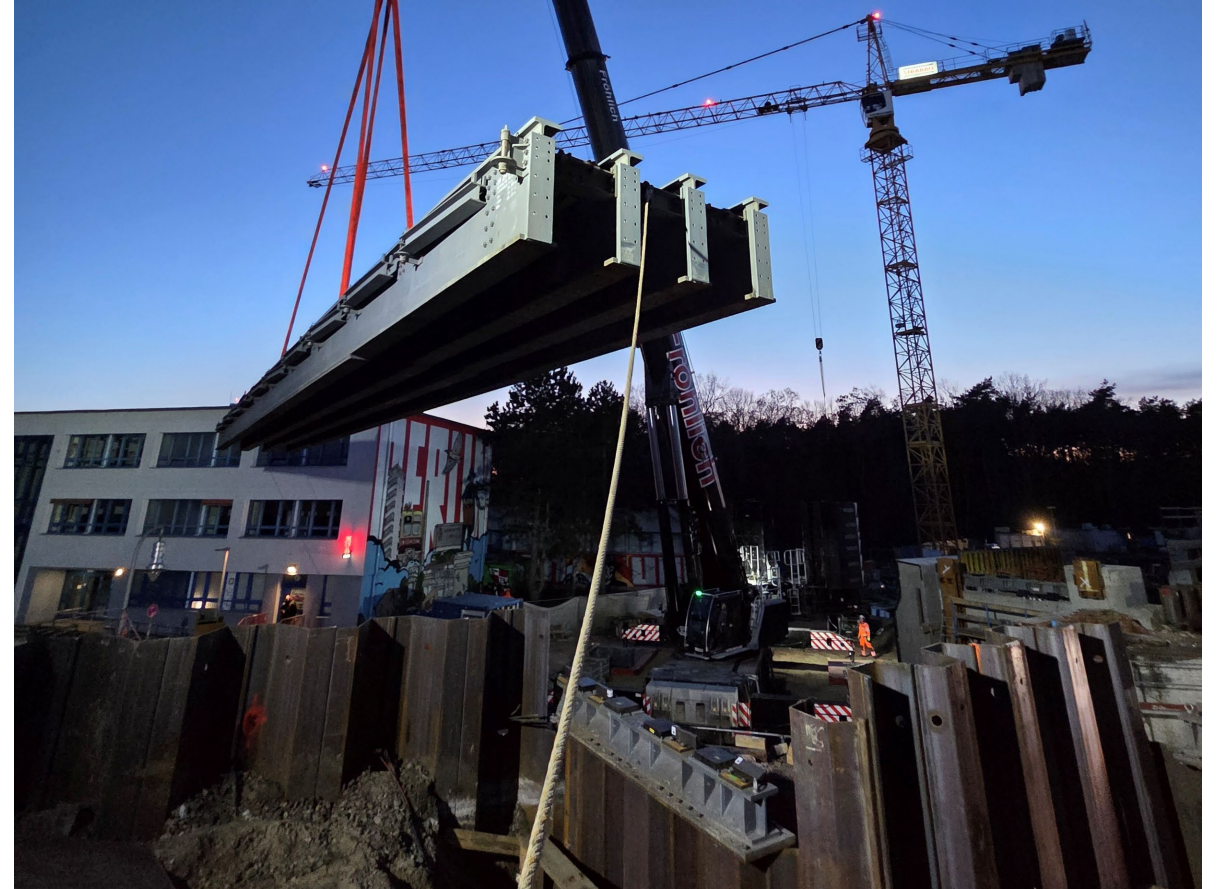

EÜ in Bad Lobenstein



2. Stammstrecke München



Leistungen Brückenwerkstatt

Sie profitieren von der langjährigen Erfahrung der Brückenwerkstatt

Ansprechpartner



Unsere Leistungen auf einen Blick:

- **Stahlbau**
Planung, Fertigung, Lieferung, Montage und Sanierung von Stahlbrücken und Stahlkonstruktionen
- **Korrosionsschutz**
Korrosionsschutz und Rekonstruktion von Stahlbauwerken
- **Baubeihilfe**
*Vermietung und Montage von Stützkonstruktionen,
fachgerechte Technologieplanung und Beratung*

Ihr Ansprechpartner:

Andreas Naumann
Löbnitzstraße 12
01097 Dresden
Mobil: 0160 / 3611328
E-Mail: Andreas.Naumann@deutschebahn.com

